



Avenida dos Imigrantes à Rua Itapechinga

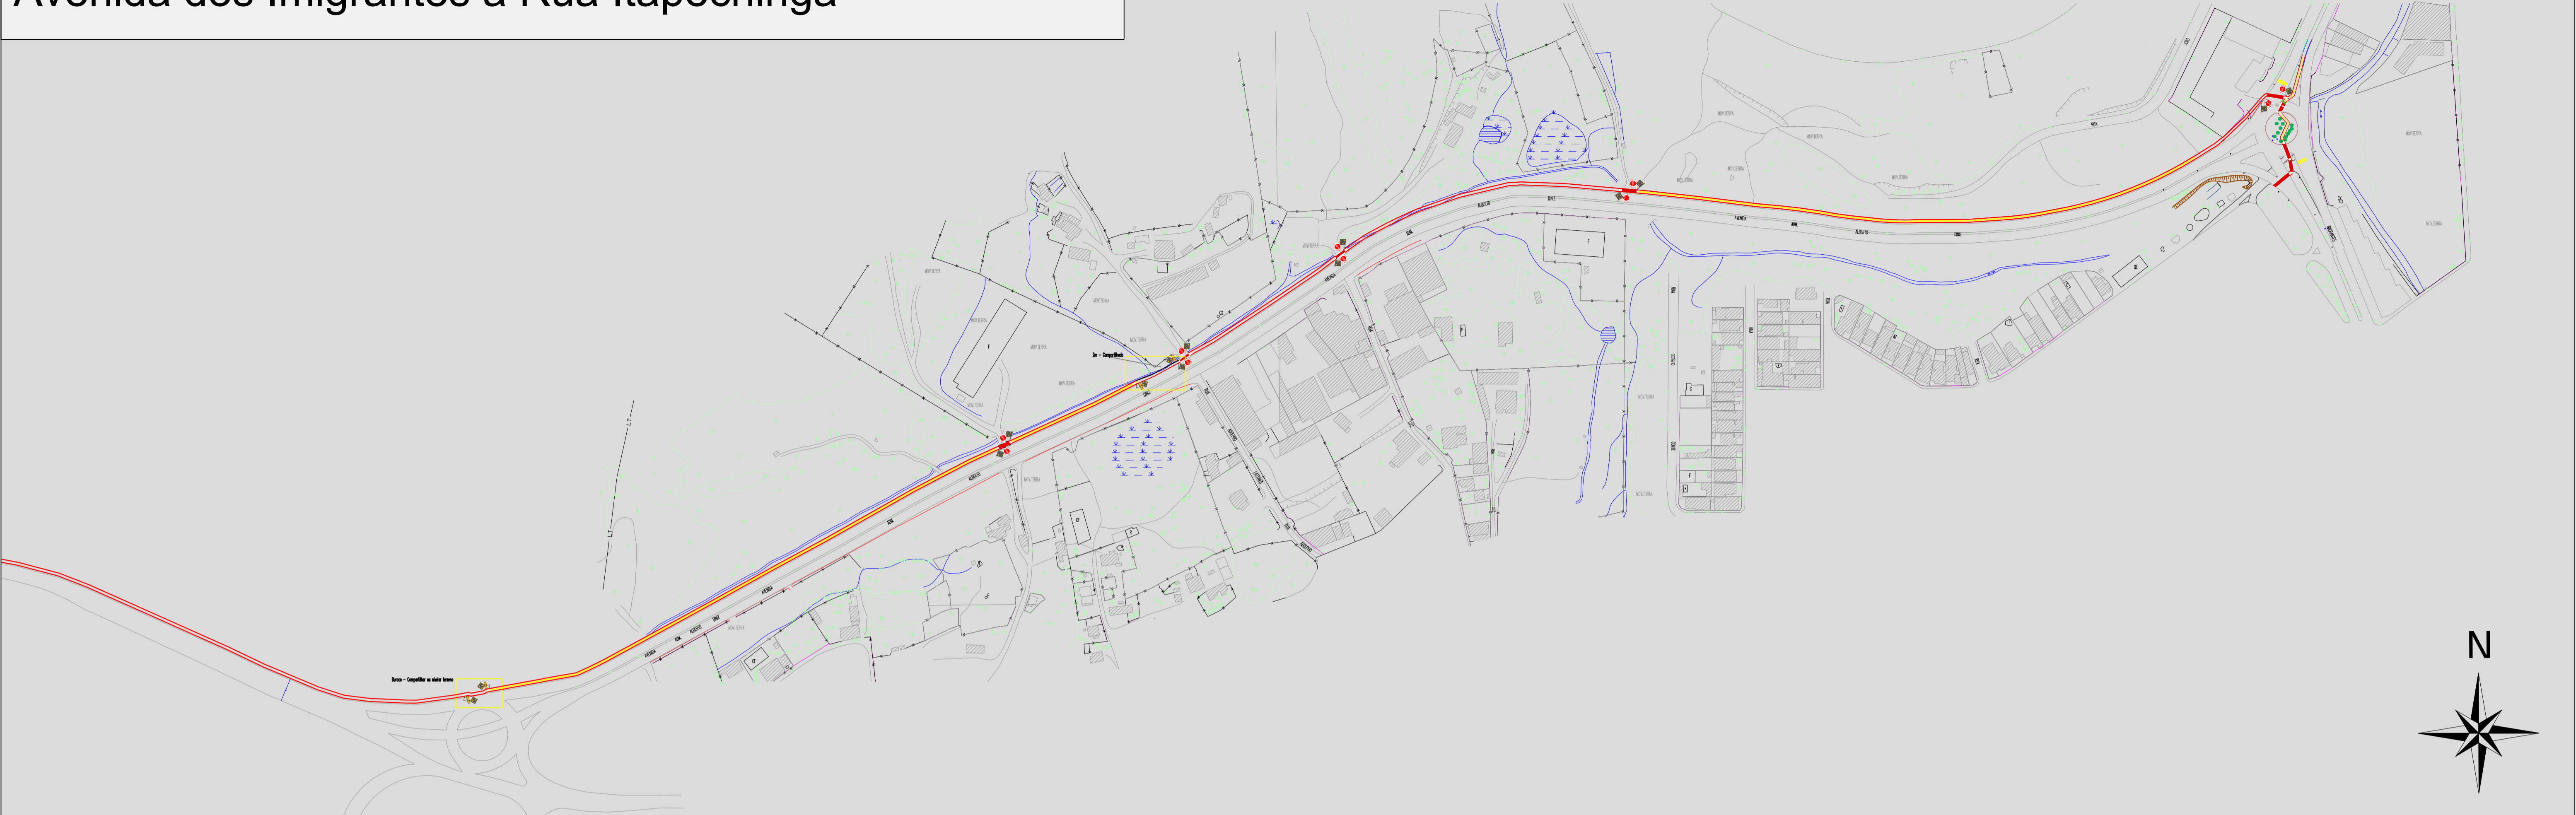

Avenida Alberto Diniz à entrada da Montanha Leite Sol

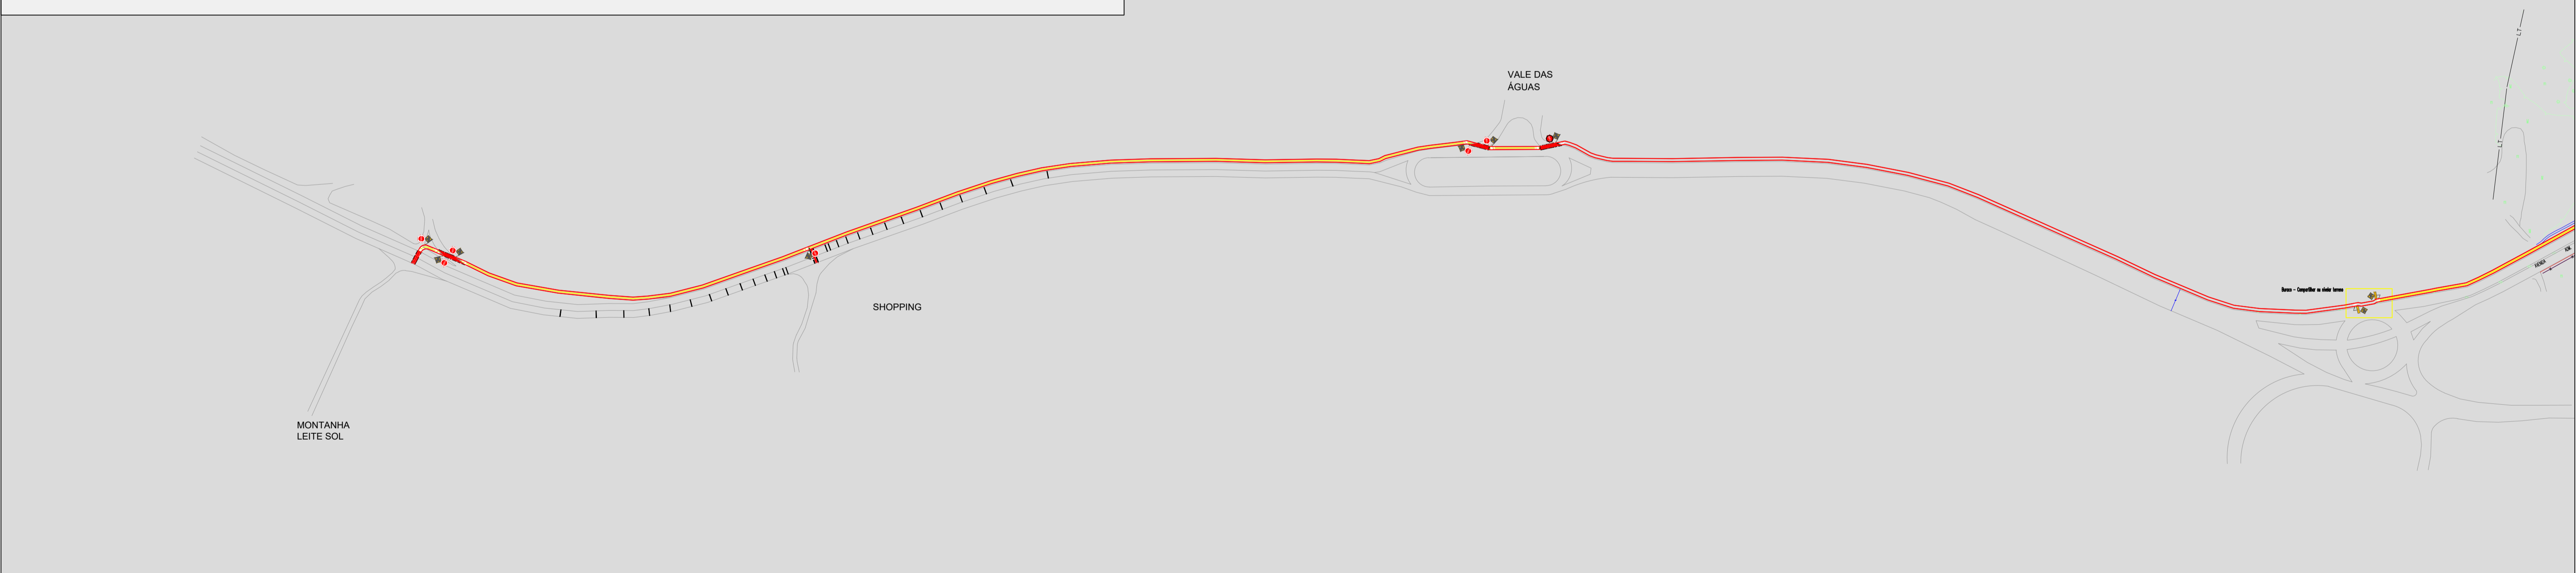

PROJETO URBANÍSTICO - SISTEMA CICLOVIÁRIO BRAGANÇA PAULISTA
 TRECHO D: Avenida Alberto Diniz

Desenho: Roseane Souza

Escala: 1:2500

Folha: **A1**